


Проект зонирования центра образования естественно-научной и технической направленностей «Точка роста» на базе МБОУ «Пятихатская школа» Красногвардейского района Республики Крым

2 этаж

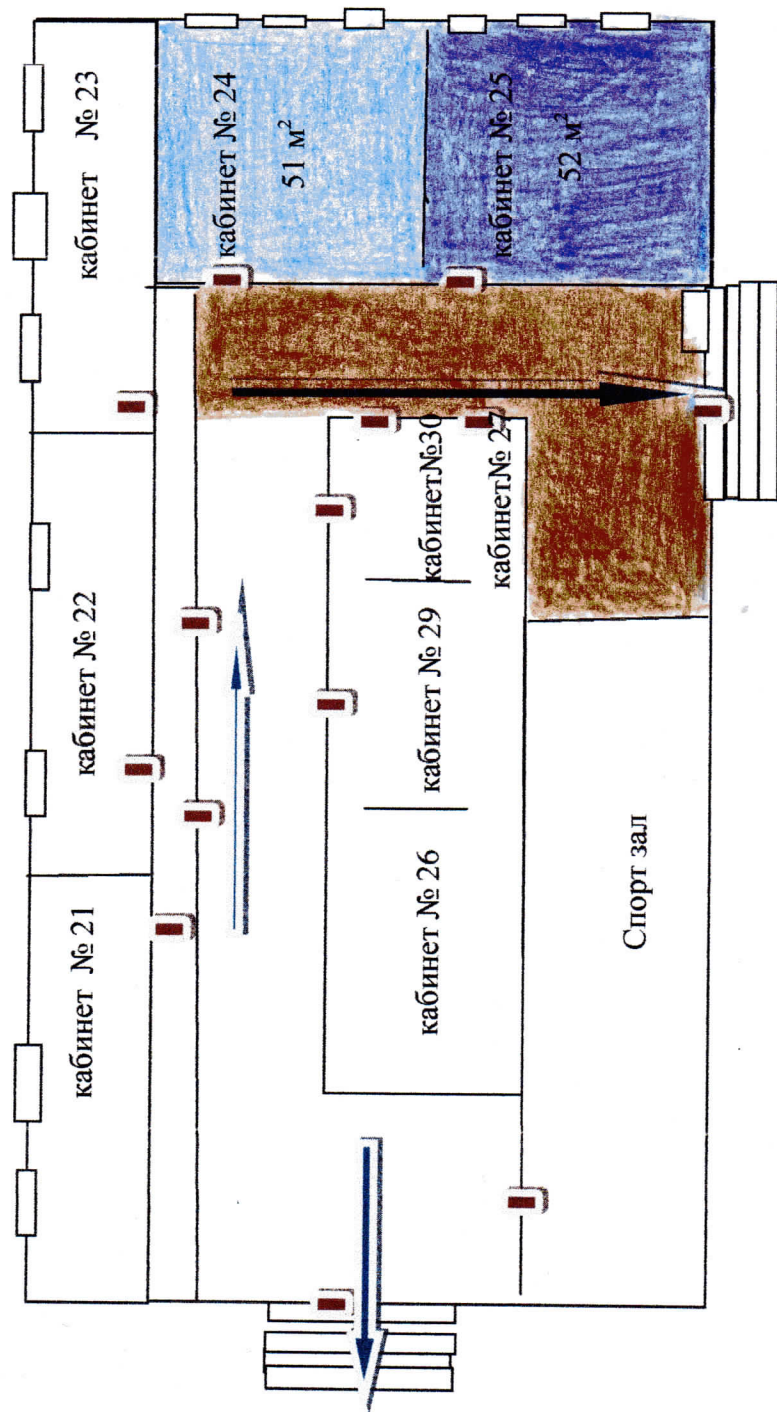

- кабинет № 24 – лаборатория естественно-научной направленности - 51 м²

- кабинет № 25 – лаборатория технической направленности - 52 м²

- рекреационная зона

